


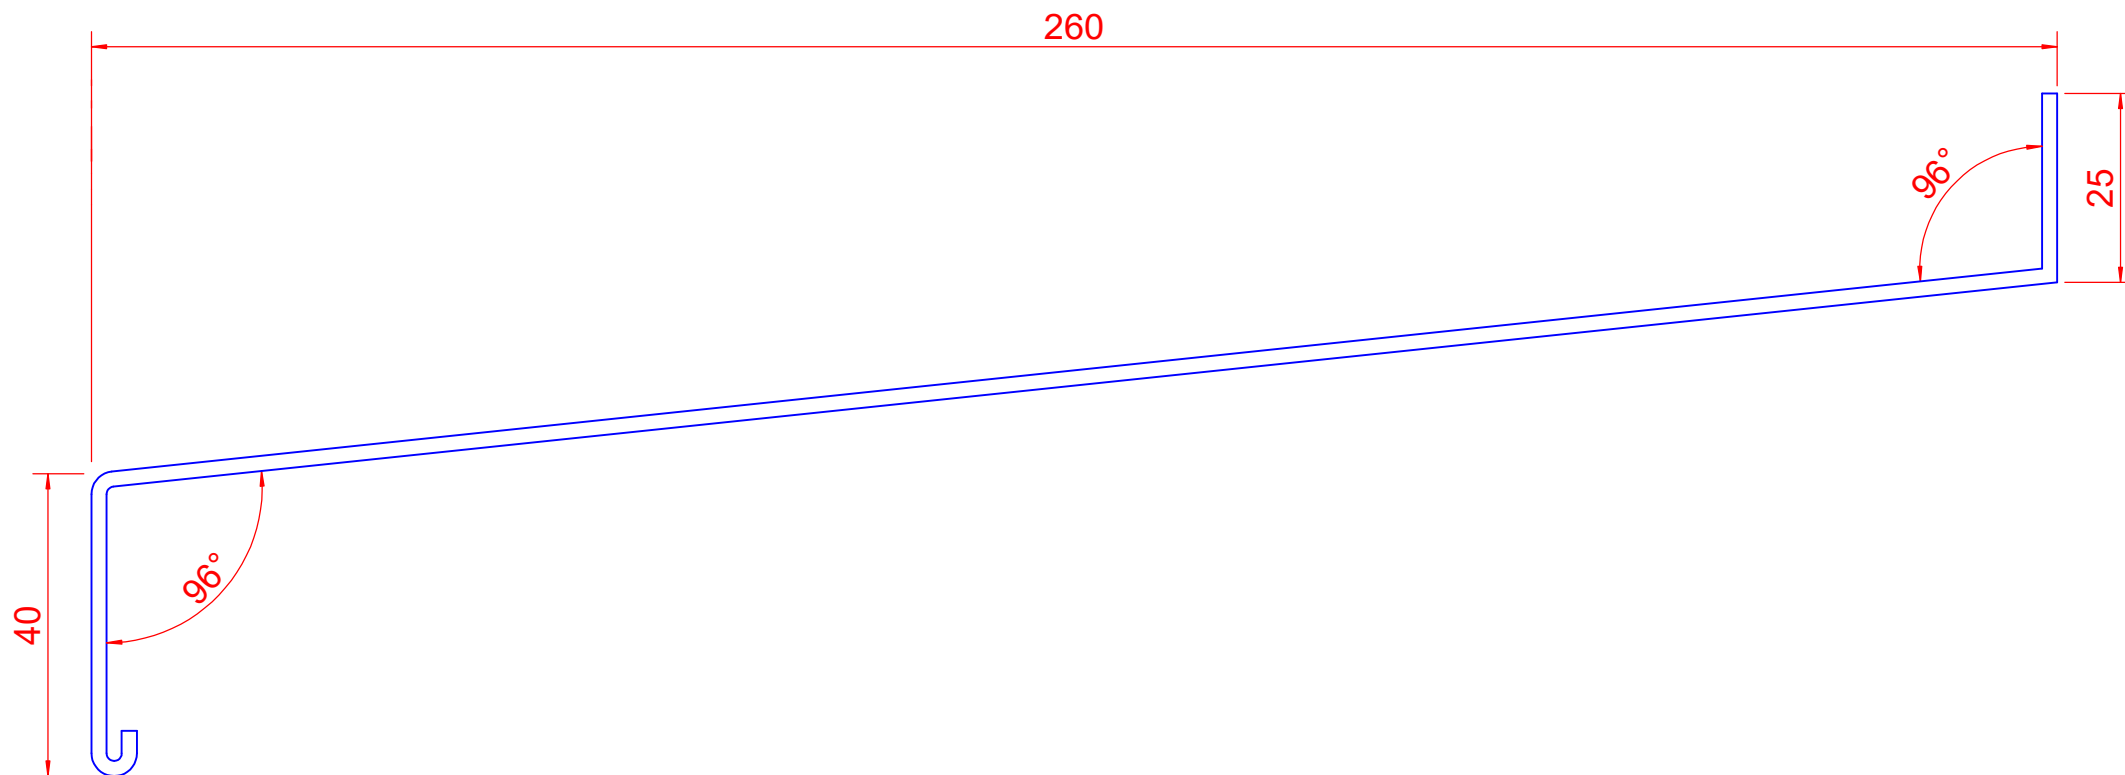

	Kleur:	Tek.nr:	Datum: 07-03-2022
	Getek: WvH	Projectl:	Wijziging:
Onderwerp: Aluminium waterslag			Wijziging:
Artikelnummer: 4006 - 260			Wijziging:
Parallelweg 15, 3931MS Woudenberg Tel: 033-4893189 verkoop@alusystemen.nl			
Deze tekening is eigendom van Alusystemen, die het auteursrecht heeft.			
Zij mag derhalve zonder toestemming van Alusystemen noch vermenigvuldigd, noch gekopieerd, noch aan derden worden getoond.			