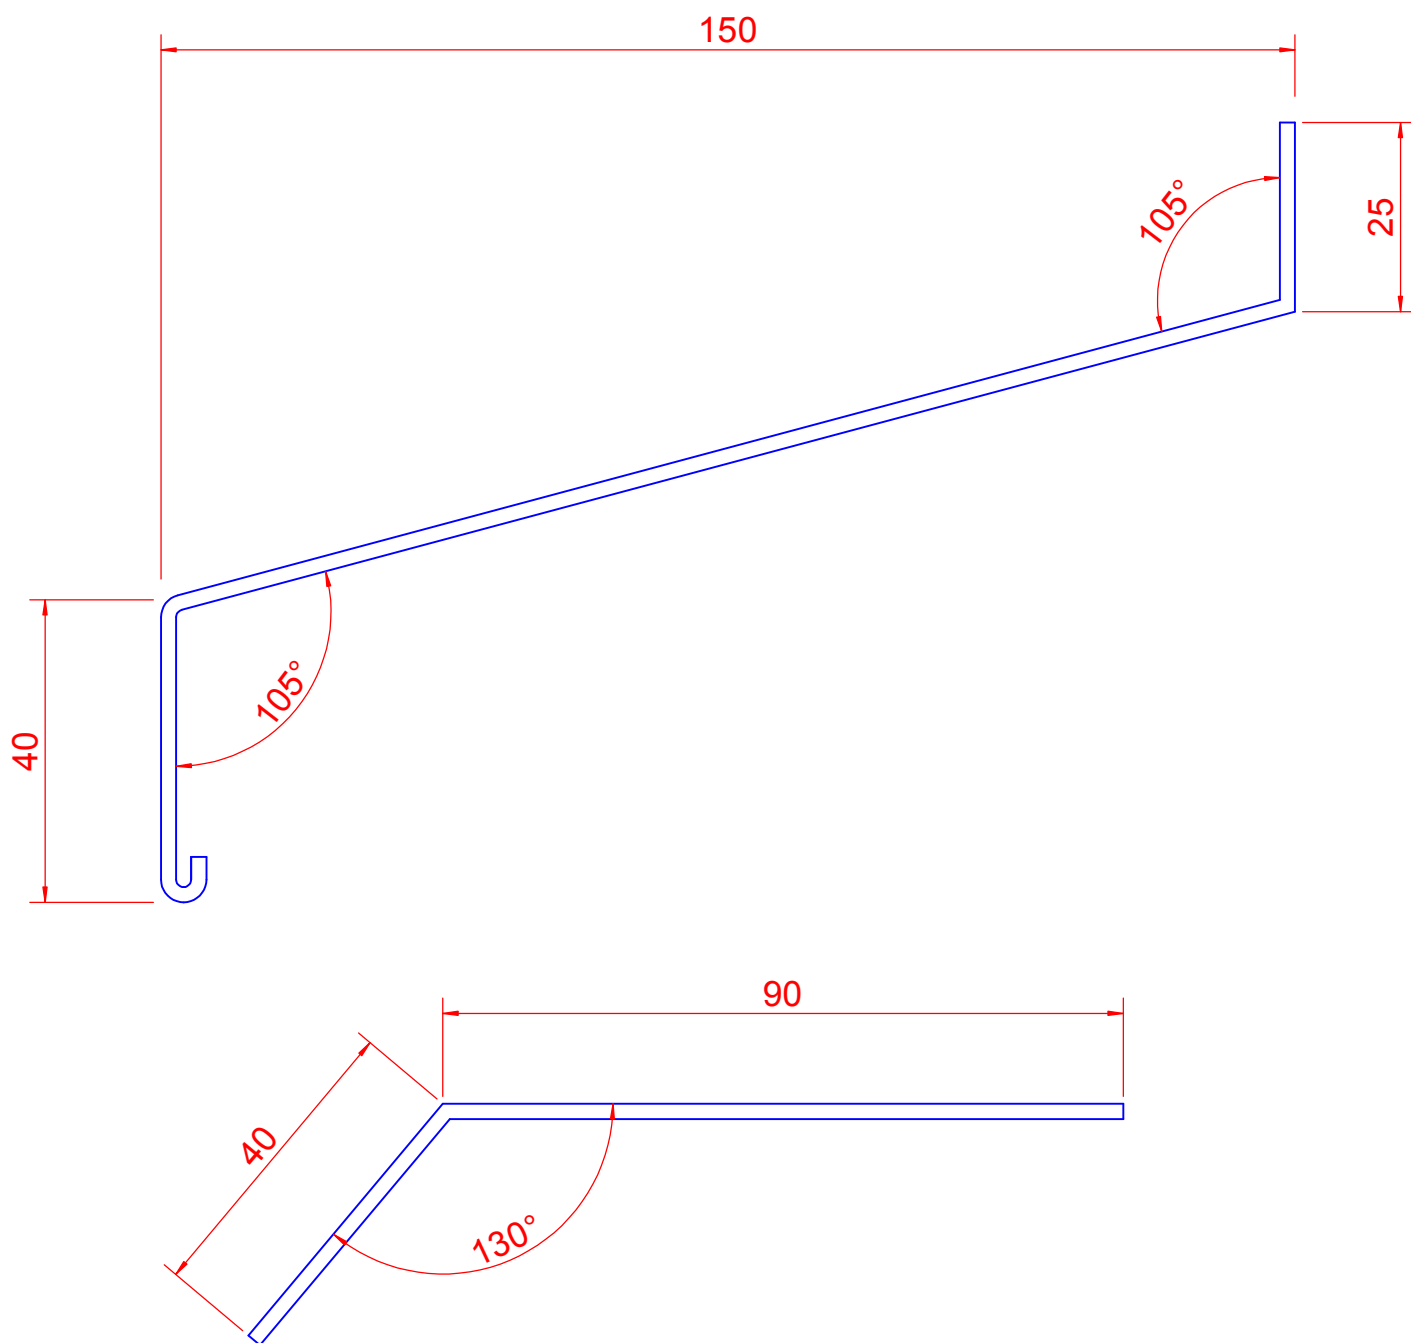


Kleur:

Getek: WvH

Tek.nr:

Projectl:

Datum: 01-11-2016

Wijziging:

Onderwerp: Aluminium waterslag

Artikelnummer: 4015 - 150

Wijziging:

Wijziging:

Stationsweg Oost 281 C 3931 ER Woudenberg Tel: 033-4893189 mail: [info@alusystemen.nl](mailto:info@alusystemen.nl)

Deze tekening is eigendom van Alusystemen, die het auteursrecht heeft.

Zij mag derhalve zonder toestemming van Alusystemen noch vermenigvuldigd,  
noch gekopieerd, noch aan derden worden getoond.